


Erdgeschoss

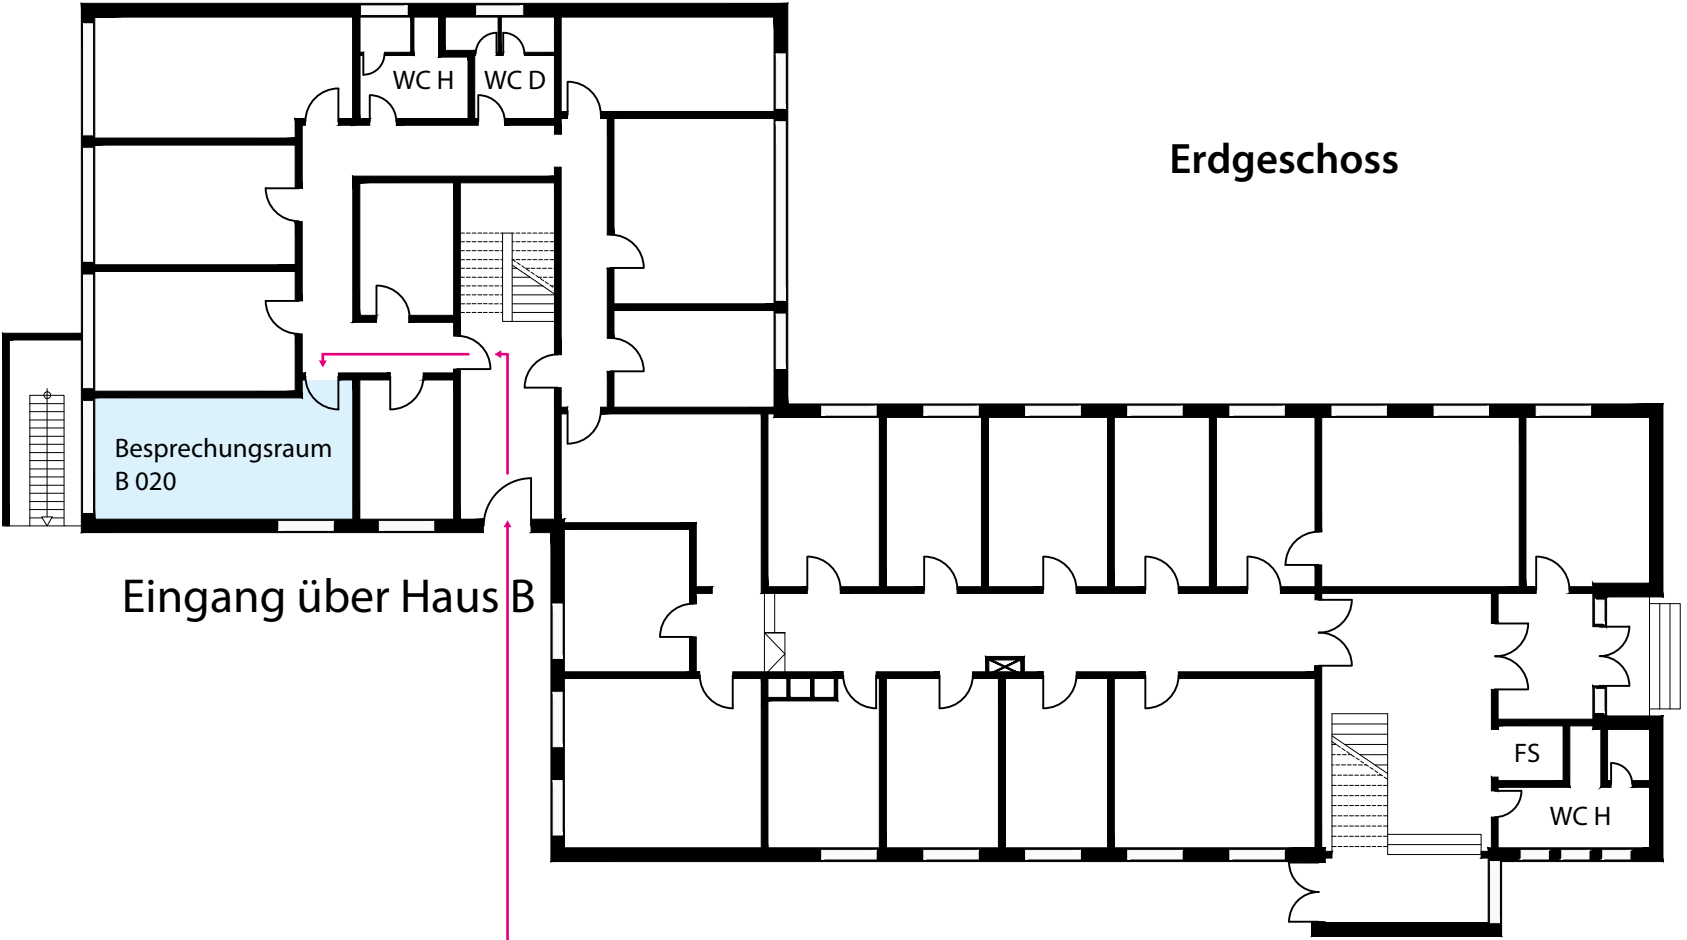

Eingang über Haus B

Eingang Haus A

Schranke

Reventiouallee